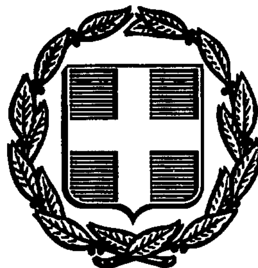


ΕΦΗΜΕΡΙΣ ΤΗΣ ΚΥΒΕΡΝΗΣΕΩΣ
ΤΗΣ ΕΛΛΗΝΙΚΗΣ ΔΗΜΟΚΡΑΤΙΑΣ

ΑΘΗΝΑ 9 ΜΑΡΤΙΟΥ 1990	ΤΕΥΧΟΣ ΤΕΤΑΡΤΟ	ΑΡΙΘΜΟΣ ΦΥΛΛΟΥ 120

ΠΕΡΙΕΧΟΜΕΝΑ

ΑΠΑΛΛΟΤΡΙΩΣΕΙΣ

ΑΠΟΦΑΣΕΙΣ

ΑΠΟΛΛΟΤΡΙΩΣΕΙΣ

ΑΠΟΦΑΣΕΙΣ

Αριθ. 1005129/453/Δ0010 (1)

Βεβαίωση της αυτοδίκαιης ανάκλησης της απαλλοτρίωσης που κηρύχθηκε με την Π. 750/197/10.2.1986 κοινή υπουργική απόφαση (ΦΕΚ 183/13.3.86 Τ. Δ') για τη βελτίωση της 97 εθνικής οδού Ηρακλείου Αγίων Δέκα στο Νομό Ηρακλείου.

ΟΙ ΥΠΟΥΡΓΟΙ ΟΙΚΟΝΟΜΙΚΩΝ ΚΑΙ ΠΕΡΙΒΑΛΛΟΝΤΟΣ, ΧΩΡΟΤΑΞΙΑΣ ΚΑΙ ΔΗΜ. ΕΡΓΩΝ

Έχοντας υπόψη:

1. Τις διατάξεις των παρ. 2 και 4 του άρθρου 11 του Ν.Δ. 797/1971 «περί αναγκαστικών απαλλοτριώσεων».

2. Την Π. 750/197/10.2.1986 (ΦΕΚ 183/13.3.86 τ. Δ') κοινή υπουργική απόφαση, με την οποία κηρύχθηκε αναγκαστική απαλλοτρίωση για την βελτίωση της εθνικής οδού Ηρακλείου - Αγίων Δέκα.

3. Το γεγονός ότι η απαλλοτρίωση έχει ανακληθεί αυτοδίκαια γιατί δεν καθορίστηκε η αποζημίωση μέσα στην προθεσμία που ορίζει ο νόμος, βεβαιώνουμε.

Ότι η απαλλοτρίωση που κηρύχθηκε με την Π. 750/197/10.2.86 (ΦΕΚ 183/13.3.86 τ. Δ') κοινή υπουργική απόφαση, για τη βελτίωση της 97 εθνικής οδού Ηρακλείου - Αγίων Δέκα στο Νομό Ηρακλείου, τμημάτων α) από χ.θ. 10+000 - 13+072 και β) χ.θ. 13+072 - 22+500 ανακλήθηκε αυτοδίκαια ως προς ολόκληρη την έκταση των 345.051 $μ^2$ που φαίνεται στα με κλίμακα 1:100 και αριθ. σχεδίου 1, δύο (2) κτηματολογικά διαγράμματα που έχουν συντάξει αντίστοιχα ο τοπογράφος μηχανικός Γεωργίου Αθανάσος το Μάρτιο 1983 και ο Ι. Καραδήμας το Μαΐο 1983 και στους αντίστοιχους δύο (2) κτηματολογικούς πίνακες των Άξων Μελέται ΑΤΕ - Κ. Καραδήμας και Συνεργάται Α.Ε. - Ι. Διαμαντής, τα οποία έχει θεωρήσει στις 14.10.85 ο Προϊστάμενος της 2ης ΔΕΚ Γεώργιος Πρατικάκης, γιατί δεν καθορίστηκε η αποζημμίωση μέσα στην προθεσμία που ορίζει ο νόμος.

Η πράξη αυτή να δημοσιευθεί στην Εφημερίδα της Κυβερνήσεως.

Αθήνα, 21 Φεβρουαρίου 1990

ΟΙ ΥΠΟΥΡΓΟΙ

ΟΙΚΟΝΟΜΙΚΩΝ	ΠΕΡΙΒ/ΝΤΟΣ, ΧΩΡΟΤΑΞΙΑΣ & ΔΗΜ. ΕΡΓΩΝ
Γ. ΑΓΑΠΗΤΟΣ	**Κ. ΛΙΑΣΚΑΣ**

Αριθ. 55 (2)

Καθορισμός των ορίων του αιγιαλού και δημιουργία ζώνης παραλίας στη θέση «ΚΑΘΙΣΜΑ» Κοινότητας Αγ. Νικήτα (εμπρ. ιδιοκτησίας ΖΩΗ ΒΛΑΧΟΥ) Ν. Λευκάδας.

Ο ΝΟΜΑΡΧΗΣ ΛΕΥΚΑΔΑΣ

Έχοντας υπόψη:

1) Τις διατάξεις των άρθρων 1 μέχρι και 7 του ΑΝ 2344/1940 «περί αιγιαλού και παραλίας», όπως τροποποιήθηκαν και συμπληρώθηκαν με τις διατάξεις:

α) του άρθρου 13 του Ν. 1078/1980 και β) του άρθρου 23 του Ν. 1337/1983.

2. Τις διατάξεις της παραγράφου 9 του άρθρου 1 του Κεφαλαίου Β' της 0.208/181/26.4.1982 (ΦΕΚ 214/26.4.1982 τεύχος Β') κοινής απόφασης των υπουργών Προεδρίας Κυβερνήσεως και Οικονομικών «Αναμόρφωση Συλλογικών Οργάνων Γωνμοδοτικής και Αποφασιστικής αρμοδιότητας του Υπουργείου Οικονομικών».

3. Την από 24.4.89 έκθεση της «Επιτροπής καθορισμού των ορίων του αιγιαλού και παραλίας και θέσεων αμμοληψίας», που καθόρισε τα όρια του αιγιαλού και παραλίας στην περιοχή «ΚΑΘΙΣΜΑ» Κοινότητας Αγ. Νικήτα Εμπορ. Ιδιοκτησίας ΖΩΗ ΒΛΑΧΟΥ και το από ΔΕΚΕΜΒΡΙΟΥ 1987 με κλίμακα 1:500 τοπογραφικό διάγραμμα του αγρονόμου Τοπογράφου μηχανικού Παναγιώτη Σ. Αραβανή που θεωρήθηκε την 4.12.1987 από τη Διεύθυνση Τεχνικών Υπηρεσιών της Νομαρχίας Λευκάδας και συνοδεύει την έκθεση της προαναφερόμενης Επιτροπής.

4. Τη σύμφωνη γνώμη του Γενικού Επιτελείου Ναυτικού, που διατυπώθηκε στο ΑΡ. Φ. 5445/316/89 Αρ. Σχ. 895/30.7.89 έγγραφό του.

5. Τις διατάξεις του άρθρου 1 της παραγράφου 1 του Ν. 3200/1955 (ΦΕΚ 97/Α/1955) «περί διοικητικής αποκεντρώσεως» σε συνδυασμό με τις διατάξεις του από 28.6.1955 Β. Δ/τος «περί εξαιρέσεως απο της κατά το άρθρο 1 παράγραφος 1 του Ν. 3200/1955 αρμοδιότητος των Νομαρχών, αντικειμένων τινών αρμοδιότητος του Υπουργού Οικονομικών». του Β.Δ. 704/1970 και του άρρου 1 παράγραφος 5 του Π.Δ. 71/25.2.1984. σχετικά με τη μεταβίβαση αρμοδιοτήτων του Υπουργού Οικονομικών». στους Νομάρχες και στις περιφερειακές Αρχές διανομαρχιακού επιπέδου.

6. Τις διατάξεις του Π.Δ. 551/88 (259/88 ΦΕΚ τ. Α) «Οργανισμός Νομαρχιών (Οργάνωση Οικονομικών Υπηρεσιών)», αποφασίζουμε:

1. Επικυρώνουμε την από 24.4.1989 έκθεση της Επιτροπής καθορισμού των ορίων του αιγιαλού και της παραλίας και θέσεων αμμοληψίας. καθώς και το από ΔΕΚ. 1987 τοπογραφικό διάγραμμα, που την συνοδεύει. το οποίο συντάχτηκε από τον Αγρονόμο Τοπογράφο Μηχανικό Παναγιώτη Σ. Αραβανή μηχανικό. με κλίμακα 1:500 και θεωρήθηκε την 4.12.1987 από την Διεύθυνση Τεχνικών Υπηρεσιών της Νομαρχίας Λευκάδας. επί του οποίου η πιο πάνω Επιτροπή. με κόκκινη γραμμή καθόρισε τα όρια του αιγιαλού. στη θέση «ΚΑΘΙΣΜΑ» Κοινότητας Αγ. Νικήτα έμπροσθεν ιδιοκτησίας ΖΩΗ ΒΛΑΧΟΥ με κίτρινη γραμμή τα όρια της παραλίας στην ίδια θέση και με μπλέ γραμμή τα όρια του παλαιού αιγιαλού στην ίδια θέση.

Η παρούσα απόφαση μαζί με την έκθεση και το διάγραμμα. που προαναφέραμε. να δημοσιευτούν στην Εφημερίδα της Κυβερνήσεως.

Λευκάδα. 21 Φεβρουαρίου 1990

Ο Νομάρχης
ΕΥΑΓ. ΓΚΟΥΓΚΗΣ

ΕΛΛΗΝΙΚΗ ΔΗΜΟΚΡΑΤΙΑ
ΝΟΜΑΡΧΙΑ ΛΕΥΚΑΔΑΣ
Δ/ΝΣΗ ΤΕΧΝ. ΥΠΗΡΕΣΙΩΝ

ΕΚΘΕΣΗ ΚΑΘΟΡΙΣΜΟΥ ΟΡΙΩΝ ΑΙΓΙΑΛΟΥ
(Άρθρο 74 του Π.Δ. 636/77)

Δια τον καθορισμό (το πρώτον) των ορίων αιγιαλού - παραλίας και παλαιού αιγιαλού στην περιοχή «ΚΑΘΙΣΜΑ» της Κοινότητας ΑΓΙΟΥ ΝΙΚΗΤΑ. προ ιδιοκτησίας Ζώη Β. Βλάχου.

Στη Λευκάδα σήμερα την 24.4.1989 οι υπογεγραμμένοι:

1. Περικλής Παπαρούνης. προϊστάμενος Δ.Ο.Υ. Λευκάδος, ως Πρόεδρος.

2. Θωμάς Λεπεσιώτης. Δ/ντής Τεχν. Υπηρεσιών Λευκάδας. ως Μέλος και

3. Κων/νος Ροΐδης, Ανθυπλοίαρχος Λιμενικού Σώματος Λευκάδας, ως μέλος αποτελούντες την επιτροπή καθορισμού των ορίων του αιγιαλού παραλίας και παλαιού αιγιαλού, δυνάμει του άρθρου 74 του Π.Δ. 636/77 μεταβήκαμε επί τόπου στην προαναφερομένη περιοχή την 11.11.88.

Αφού λάβαμε υπόψη:

1. Την από 19.4.1981 αίτηση του Ζώη Βλάχου, κατοίκου Λευκάδας με την οποία ζητάει τον καθορισμό των ορίων αιγιαλού στην παραπάνω περιοχή.

2. Το από τον Παναγιώτη Αραβανή Μηχ/κό συνταχθέν τον Δεκέμβριο 1987 τοπογραφικό και υψομετρικό διάγραμμα με κλίμακα 1:500 ηλεγμένο για την ακρίβεια της αποτύπωσης από τον Διονύσιο Ασπρογέρακα Πολ. Μηχ/κο την 4.12.87 και θεωρηθέν από την ΔΤΥΝ Λευκάδας την 4.12.87 όπως το άρθρο 20 του Ν. 719/77 ορίζει.

3. Τις διατάξεις του Α.Ν. 2344/40 όπως αυτός τροποποιήθηκε μέχρι σήμερα.

4. Τα έγγραφα του ΓΕΝ α) Αριθ. Φ 187.2/336/Αριθ. Σχ. 1066/31.7.86 β) Αριθ. 187.2/179/Αριθ. Σχ. 624/20.5.87 γ) Αριθ. Φ. 544.5/175/Αριθ. Σχ. 446/1.4.88 και δ) Αριθ. Φ 544.5/663/Αριθ. Σχ. 1784/29.11.88.

5. Την σχηματισθείσα αντίληψη από την επιτόπιο μετάβαση της επιτροπής για το πλάτος της βρεχομένης ζώνης και άλλων συναφών στοιχείων ήτοι:

α) Έδαφος επίπεδο - αμμώδες και στη συνέχεια λίαν επικλινές και βραχώδες με θαμνώδη βλάστηση.

β) Κατάσταση της ακτής, ομαλή αμμώδες χωρίς έργα.

γ) Κατάσταση θαλασσίου χώρου: αμμώδης απότομος με μεγάλα βάθη.

δ) Δεν υπάρχουν παλίρροιες και θαλάσσια ρεύματα.

ε) Συνήθεις επικρατούντες άνεμοι στην παραπάνω περιοχή είναι ισχυροί άνεμοι, δυτικοί και βορειοδυτικοί.

6. Άλλα στοιχεία δεν υπάρχουν, αποφασίζει:

Καθορίζει επί του παραπάνω τοπογραφικού διαγράμματος

α) Την οριογραμμή του αιγιαλού με ερυθρά συνεχή πολυγωνική γραμμή.

β) Την οριογραμμή της παραλίας με κίτρινη συνεχή πολυγωνική γραμμή.

γ) Την οριογραμμή του παλαιού αιγιαλού με μπλε συνεχή πολυγωνική γραμμή.

Αναλυτικότερα:

1. Σαν οριογραμμή αιγιαλού ορίζεται η πολυγωνική των κορυφών 1, 2, 3, 4, 5, 6, 7 και 8 της οποίας οι κορυφές εξασφαλίζονται από σταθερά σημεία (ορόσημα) τοποθετηθέντα στο έδαφος δια συντεταγμένων ως κατωτέρω:

Η κορυφή 1 σε απόσταση 148,00μ, από το οροσημο Σ1 των συντεταγμένων Χ=100,00 και Ψ=98,70 και σε απόσταση 45,00 μ. από την κορυφή 2 της οριογραμμής αιγιαλού.

Η κορυφή 2 σε απόσταση 106,50 μ. από το ορόσημο Σ1 των συντεταγμένων Χ=100,00 και Ψ=98,70 και σε απόσταση 45,00 μ. από την κορυφή 1 της οριογραμμής αιγιαλού.

Η κορυφή 3 σε απόσταση 91,50 μ. από το ορόσημο Σ1 των συντεταγμ. Χ=100,00 και Ψ=98,70 και σε απόσταση 20,00 μ. από την κορυφή 2 της οριογραμμής αιγιαλού.

Η κορυφή 4 σε απόσταση 19,00 μ. από το ορόσημο Σ1 των συντεταγμ. Χ=100,00 και Ψ=98,70 και σε απόσταση 64,00 μ. από το ορόσημο Π1 των συντεταγμένων Χ=160,98 και Ψ=101,56.

Η κορυφή 5 σε απόσταση 19,50 μ. από το ορόσημο Π2 των συντεταγμένων Χ=261,05 και Ψ=102,28 και σε απόσταση 54,00 μ. από το ορόσημο Σ2 των συντεταγμένων Χ=211,07 και Ψ=100,00.

Η κορυφή 6 σε απόσταση 55,00 μ. από το ορόσημο Σ4 των συντεταγμ. Χ=410,76 και Ψ=102,12 και σε απόσταση 22,50 μ. από το ορόσημο Π4 των συντεταγμένων Χ=460,60 και Ψ=104,54.

Η κορυφή 7 σε απόσταση 54,00 μ. από το ορόσημο Σ6 των συντεταγμ. Χ=560,29 και Ψ=108,81 και σε απόσταση 19,00 μ. από το ορόσημο Π5 των συντεταγμένων Χ=610,12 και Ψ=111,79.

Η κορυφή 8 σε απόσταση 96,00 μ. από την κορυφή 7 της οριογραμμής αιγιαλού και σε απόσταση 99,00 μ. από το ορόσημο Π5 των συντεταγμ. Χ=610,12 και Ψ=111,79.

2. Σαν οριογραμμή παραλίας ορίζεται η πολυγωνική των κορυφών 1' 2' 3' 4' 5' 6' 7' 8' 9' 10' 11' 12' και 13' της οποίας οι κορυφές εξασφαλίζονται από σταθερά σημεία (ορόσημα) τοποθετηθέντα στο έδαφος δια συντεταγμένων ως κατωτέρω:

Οι κορυφές 1' 2' και 3' της παραλίας τοποθετήθηκαν σε σταθερή απόσταση 10,00 μ. από την οριογραμμή του αιγιαλού.

Η κορυφή 4' συμπίπτει με το ορόσημο Σ1 των συντεταγμένων Χ=100,00 και Ψ=98,70.

Η κορυφή 5' σε απόσταση 17,00 μ. από το ορόσημο Π1 των συντεταγμένων Χ=160,98 και Ψ=101,56 και σε απόσταση 45,00 μ. από το ορόσημο Σ1 των συντεταγμένων Χ=100,00 και Ψ=98,70.

Η κορυφή 6' σε απόσταση 18,50 μ. από το ορόσημο Π1 των συντεταγμένων Χ=160,98 και Ψ=101,56 και σε απόσταση 38,00 μ. από το ορόσημο Σ2 των συντεταγμένων Χ=211,07 και Ψ=100,00.

Η κορυφή 7' σε απόσταση 17,00 μ. από το ορόσημο Σ2 των συντεταγμένων Χ=211,07 και Ψ=100,00 και σε απόσταση 54,50 μ. από το ορόσημο Π2 των συντεταγμένων Χ=261,05 και Ψ=102,28.

Η κορυφή 8' σε απόσταση 22,00 μ. από το ορόσημο Π2 των συντεταγμένων Χ=261,05 και Ψ=102,28 και σε απόσταση 52,00 μ. από το ορόσημο Σ3 των συντεταγμένων Χ=310,85 και Ψ=101,46.

Η κορυφή 9' σε απόσταση 22,00 μ. από το ορόσημο Σ3 των συντεταγμένων Χ=310,83 και Ψ=101,46 και σε απόσταση 44,00 μ. από το ορόσημο Π2 των συντεταγμένων Χ=261,02 και Ψ=102,28.

Η κορυφή 10' σε απόσταση 52,00 μ. από το ορόσημο Π3 των συντεταγμένων Χ=360,82 και Ψ=102,43 και σε απόσταση 22,50 μ. από το ορόσημο Σ4 των συντεταγμένων Χ=410,76 και Ψ=102,12.

Η κορυφή 11' σε απόσταση 40,00 μ. από το ορόσημο Π4 των συντεταγμένων Χ=460,60 και Ψ=104,54 και σε απόσταση 40,50 μ. από το ορόσημο Σ5 των συντεταγμένων Χ=510,57 και Ψ=104,57.

Η κορυφή 12' σε απόσταση 35,00 μ. από το ορόσημο Σ6 των συντεταγμένων Χ=560,29 και Ψ=108,81 και σε απόσταση 34,00 μ. από το ορόσημο Π5 των συντεταγμένων Χ=610,12 και Ψ=111,79.

Η κορυφή 13' σε απόσταση 96,50 μ. από το ορόσημο Π5 των συντεταγμένων Χ=610,12 και Ψ=111,79 και σε απόσταση 97,50 μ. από την κορυφή 7 της οριογραμμής αιγιαλού.

3) Σαν οριογραμμή παλαιού αιγιαλού ορίζεται η πολυγωνική των κορυφών 1'', 2'', 3'', 4'', 5'', 6'', 7'' και 8 της οποίας οι κορυφές εξασφαλίζονται από σταθερά σημεία ορόσημα τοποθετημένα στο έδαφος δια συντεταγμένων ως κατωτέρω:

Η κορυφή 1'' σε απόσταση 16,00 μ. από την κορυφή 3' της οριογραμμής παραλίας και σε απόσταση 74,00 μ. από το ορόσημο Σ1 των συντεταγμένων Χ=100,00 και Ψ=98,70.

Η κορυφή 2'' σε απόσταση 60,00 μ. από το ορόσημο Σ1 των συντεταγμένων Χ=100,00 και Ψ=98,70 και σε απόσταση 61,50 μ. από την κορυφή 4 της οριογραμμής αιγιαλού.

Η κορυφή 3'' σε απόσταση 17,00 μ. από το ορόσημο Π1 των συντεταγμένων Χ=160,98 και Ψ=101,56 και σε απόσταση 44,50 μ. από το ορόσημο Σ1 των συντεταγμένων Χ=100,00 και Ψ=98,70.

Η κορυφή 4'' σε απόσταση 35,00 μ. από το ορόσημο Π2 των συντεταγμένων Χ=261,05 και Ψ=102,28 και σε απόσταση 51,00 μ. από το ορόσημο Σ2 των συντεταγμένων Χ=211,07 και Ψ=100,00.

Η κορυφή 5'' σε απόσταση 38,00 μ. από το ορόσημο Π3 των συντεταγμένων Χ=360,82 και Ψ=102,43 και σε απόσταση 65,00 μ. από το ορόσημο Σ3 των συντεταγμένων Χ=310,83 και Ψ=101,46.

Η κορυφή 6'' σε απόσταση 40,00 μ. από το ορόσημο Σ6 των συντεταγμένων Χ=650,29 και Ψ=108,81 και σε απόσταση 55,00 μ. από το ορόσημο Π5 των συντεταγμένων Χ=610,12 και Ψ=111,79.

Η κορυφή 7'' σε απόσταση 32,00 μ. από το ορόσημο Π5 των συντεταγμένων Χ=610,12 και Ψ=111,79 και σε απόσταση 63,50 μ. από το ορόσημο Σ6 των συντεταγμένων Χ=560,29 και Ψ=108,81.

Η κορυφή 8'' σε απόσταση 97,00 μ. από το ορόσημο Π5 των συντεταγμένων Χ=610,12 και Ψ=111,79 και σε απόσταση 98,00 μ. από την κορυφή 7 της οριογραμμής αιγιαλού.

Το πλάτος της παραλίας καθορίσθηκε όπως παραπάνω καθόσον στη περιοχή συγκεντώνεται κατά τους θερινούς μήνες μεγάλος αριθμός λουομένων και συνεπώς υφίσταται ανάγκη μεγάλου χερσαίου χώρου, αλλά και δεν δημιουργεί προβλήματα στις παρακείμενες ιδιοκτησίες καθόσον όλη η παραλία αποτελεί τμήμα του καθοριζομένου παλαιού αιγιαλού.

Λευκάδα, 24 Απριλίου 1989

Η Επιτροπή

ΠΕΡΙΚΛΗΣ ΠΑΠΑΡΟΥΝΗΣ ΘΩΜΑΣ ΛΕΠΕΣΙΩΤΗΣ

ΚΩΝ/ΝΟΣ ΡΟΪΔΗΣ

ΤΟΠΟΓΡΑΦΙΚΟ ΔΙΑΓΡΑΜΜΑ
ΚΑΘΟΡΙΣΜΟΥ ΑΙΓΙΑΛΟΥ - ΠΑΡΑΛΙΑΣ

ΠΕΡΙΟΧΗ: "Καθισμα" Αγ. Νικητα
ΕΝΔΙΑΦΕΡΟΜΕΝΟΙ: ΖΩΗΣ ΒΛΑΧΟΣ

ΕΠΑΡΧΙΑ: Λευκαδος
ΝΟΜΑΡΧΙΑ: Λευκαδος
ΑΡΜΟΔΙΑ ΟΙΚ ΕΦΟΡΙΑ: Λευκαδος
κλιμαξ 1:500
ισοδιαστασις 1,00μ

ΤΡΙΓΩΝΟΜΕΤΡΙΚΗ ΕΞΑΡΤΗΣΙΣ Ταχυμετρια
ΧΡΟΝΟΛΟΓΙΑ ΑΠΟΤΥΠΩΣΕΩΣ ΔΕΚ 1987
ΥΠΟΜΝΗΜΑ ΣΥΜΒΟΛΩΝ
⊙ κυλινδρικα κολωνακια απο μπετον


Ο
ΣΥΝΤΑΞΑΣ ΜΗΧΑΝΙΚΟΣ

ΠΑΝΑΓΙΩΤΗΣ Σ. ΑΡΑΒΑΝΗΣ

ΕΛΛΗΝΙΚΗ ΔΗΜΟΚΡΑΤΙΑ
ΝΟΜΑΡΧΙΑ ΛΕΥΚΑΔΑΣ
ΚΤΗΜΑΤΙΚΗ ΥΠΗΡΕΣΙΑ


ηλεγχθη επι τοπου δια την ακριβεια της αποτυπωσεως
Λευκαδα 4-12-1987
Ο
ελεγξας μηχανικος


ΘΕΩΡΗΘΗΚΕ
Ο Δ/της Τεχ. Υπηρεσιων

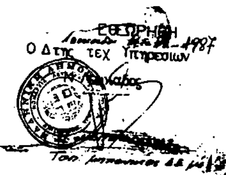



ΣΥΝΤΕΤΑΓΜΕΝΑΙ


[illegible]	Χ	Υ
Σ1	100,00	[illegible]
[illegible]	160,98	101,56
Σ2	221,07	[illegible]
[illegible]	[illegible]	[illegible]
Σ3	[illegible]	[illegible]
[illegible]	[illegible]	[illegible]
[illegible]	[illegible]	[illegible]
[illegible]	[illegible]	[illegible]
[illegible]	510,57	[illegible]
[illegible]	[illegible]	[illegible]
[illegible]	610,12	[illegible]

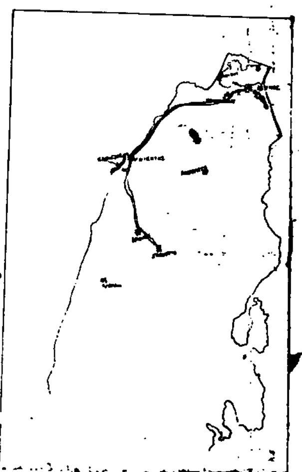


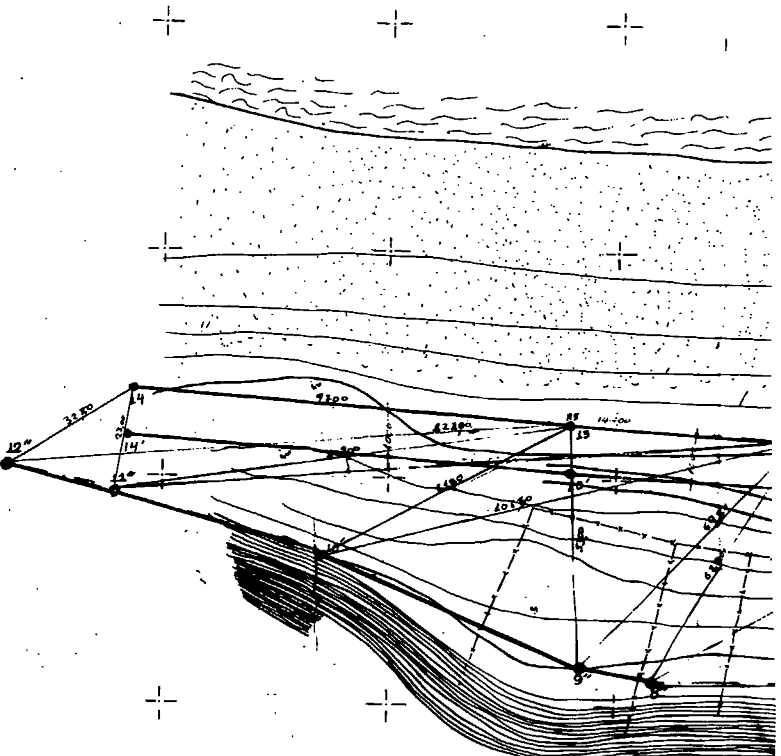

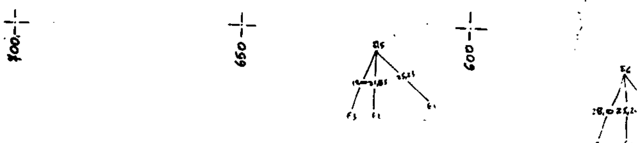

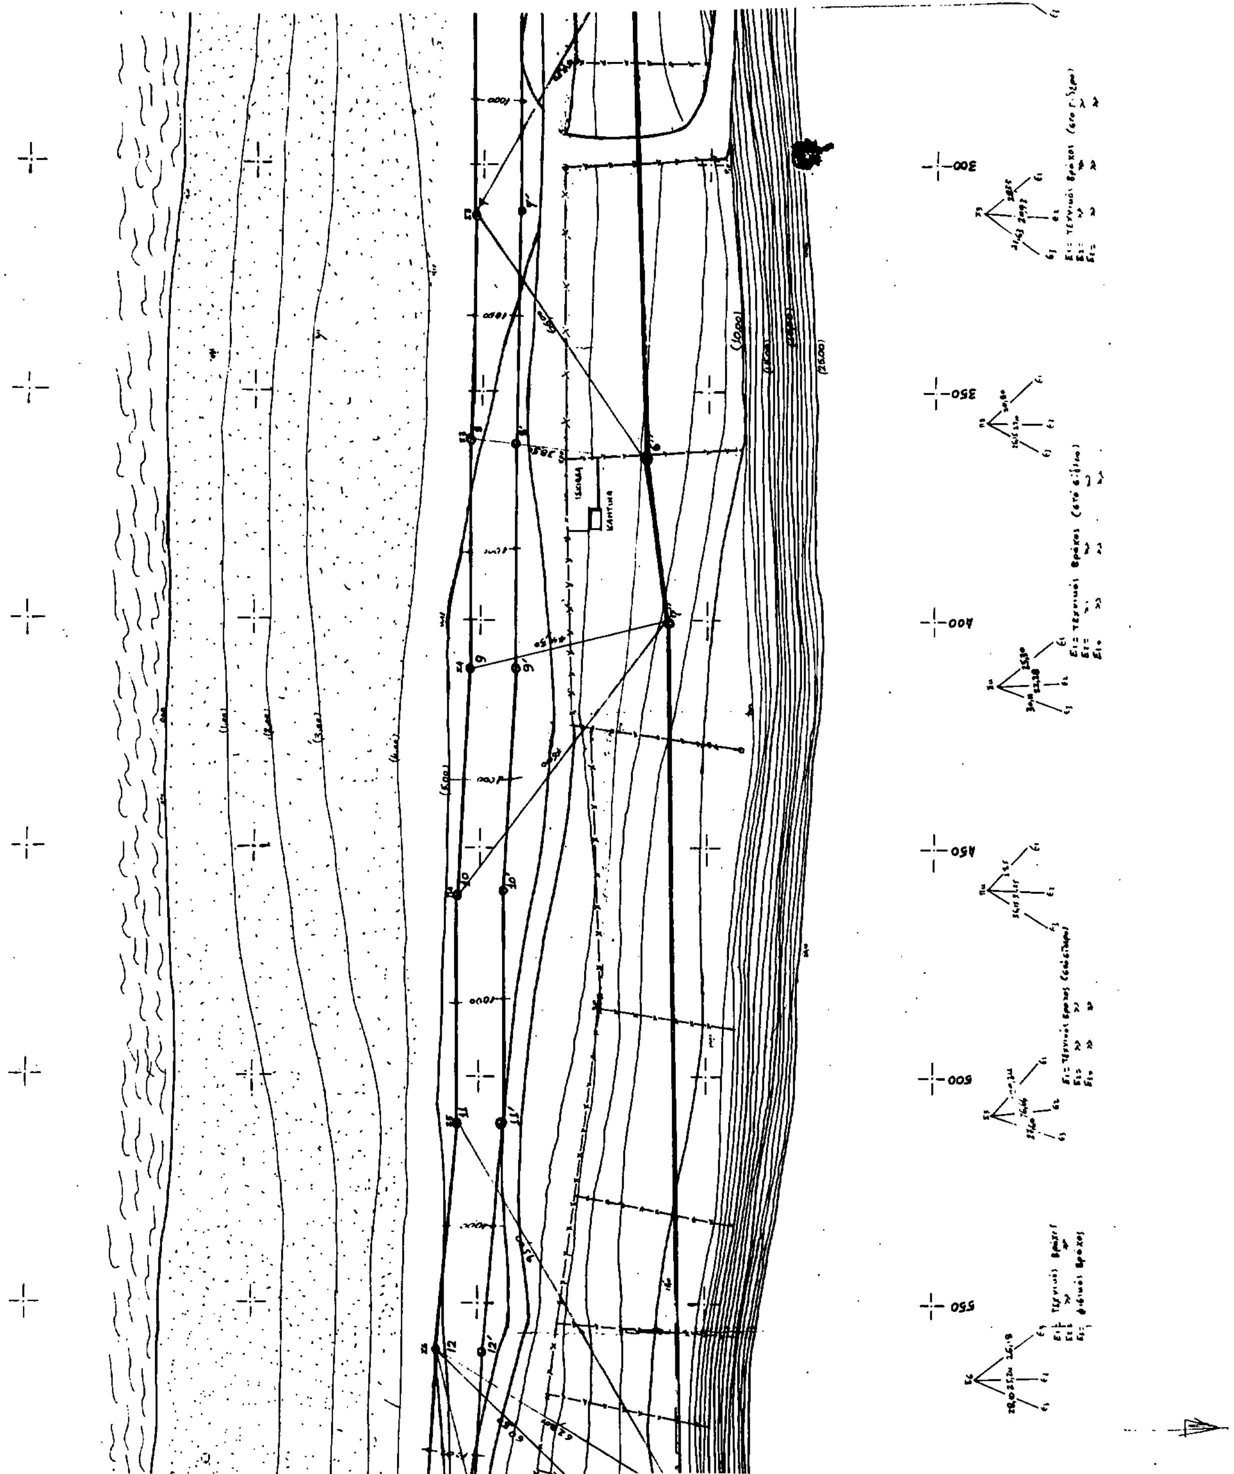

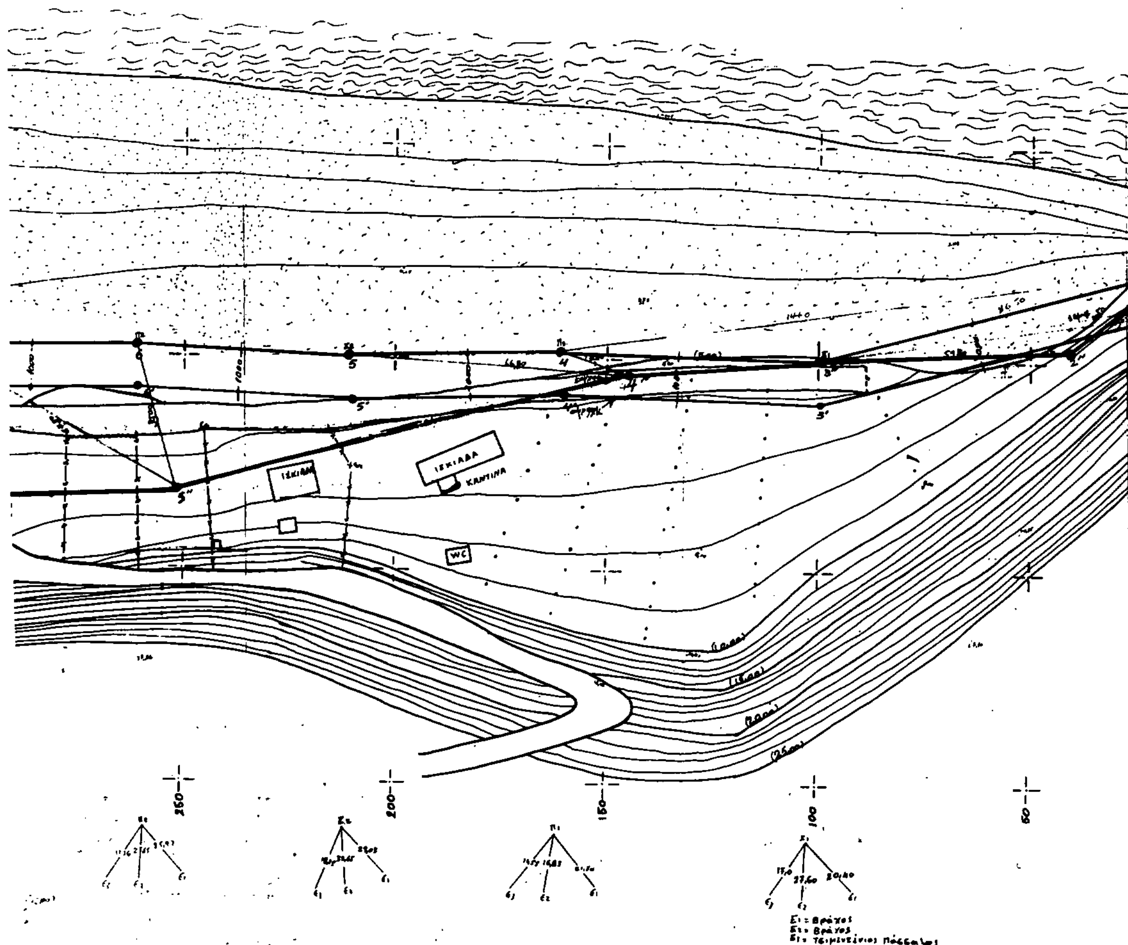

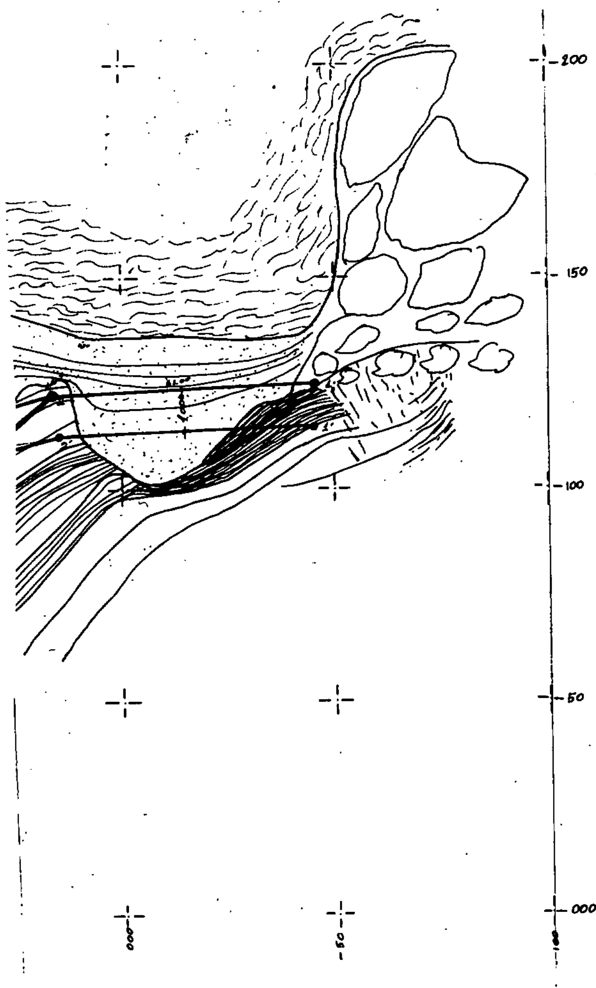

ΥΠΟΜΝΗΜΑ ΕΠΙΤΡΟΠΗΣ

1. Το παρον τοπογραφικον διαγραμμα συνοδευει την απο 31-5-1988 εκθεση της επιτροπης καθορισμου των οριων του αιγιαλου "αρθρον 74 του Π.Δ. 636/77"

2. ——— κοκκινη 1....14 ΟΡΙΟΓΡΑΜΜΗ ΑΙΓΙΑΛΟΥ

3. ——— κιτρινη 1'....14' " ΠΑΡΑΛΙΑΣ

4. ——— κυανη 1''....12'' " ΠΑΛΑΙΟΥ ΑΙΓΙΑΛΟΥ

5. Αι κορυφαι των οριογραμμων εξασφαλιζονται ως σημειουται στο διαγραμμα δι αποστασεων απο σταθερα σημεια οροσημα

Λευκάδα 31-5-1988

Ο ΠΡΟΕΔΡΟΣ

Ευαγγελος Ψυχογιος

(αναπληρωτής Δικαστής Ειρηνοδικείου)

ΤΑ ΜΕΛΗ

1. Θωμας Λεπεσιώτης
Δ/ντής Τ.Υ.Ν. ΛΕΥΚΑΔΟΣ

2. Βασίλειος Μπουνιάς
Λιμενάρχης Λευκάδας

Αριθ. 342 (3)

Κήρυξη αναδασωτέας έκτασης 4,62 στρεμμάτων στη θέση «Λειβαδάκια» περιφ. κοινότητας Κοκκαρίου Ν. Σάμου.

Η ΝΟΜΑΡΧΗΣ ΣΑΜΟΥ

Έχοντας υπόψη:

1. Τις διατάξεις για διοικητικής αποκέντρωση.
2. Την παρ. 3 του άρθρου 117 παρ. 3 του Συντάγματος της χώρας.
3. Τις διατάξεις του Ν. 998/79 «περί προστασίας των Δασών κ.λπ.» και ειδικότερα:

α) του άρθρου 41 παρ. 1, β) του άρθρου 38 παρ. 1,

4. Τις διαταγές του Υπουργείου Γεωργίας:

α) 160417/1180/8.7.80, β) 182447/3049/24.9.80

5. Την προφορική εισήγηση του Δ/ντή Δασών περί κηρύξεως ως αναδασωτέας έκτασης 4,62 στρεμμάτων που εκχερσώθηκε παράνομα και καταστράφηκε δάσος τραχείας και δασική έκταση, αποφασίζουμε:

Κηρύσσουμε αναδασωτέα με σκοπό την αναγέννηση, και την ανανέωση της δασικής βλάστησης και την απόκτηση εκ νέου του δασικού χαρακτήρα την δασική έκταση εμβαδού 4,62 στρεμμάτων, που βρίσκεται στη θέση «Λειβαδάκια» περιφ. κοινότητας Κοκκαρίου Σάμου προσδιορίζεται από τα στοιχεία (ΑΒΓΔΕΖΗΑ) και έχει όρια:

Ανατολικά: Διεκδικούμενη δασική έκταση.

Δυτικά: Διεκδικούμενη δασική έκταση.

Βορεια:Διεκδικούμενη δασική έκταση.

Νότια: Ελαιοκτήματα.


Όπως φαίνεται στο συνημμένο διάγραμμα που αποτελεί αναπόσπαστο μέρος της απόφασης αυτής.

Η απόφαση αυτή να δημοσιευθεί στην Εφημερίδα της Κυβερνήσεως.

Σάμος, 20 Φεβρουαρίου 1990

Η Νομάρχης
ΧΡ. ΚΟΣΜΑ

ΤΟΠΟΓΡΑΦΙΚΟ ΣΧΕΔΙΑΓΡΑΜΜΑ
αναδασωτέας εκτασης 4,62 στρ.
στη θεση "Λειβαδάκια" περ. Κοιν. Κοκ-
καριου Ν. Σάμου που εκχερσώθηκε
παράνομα

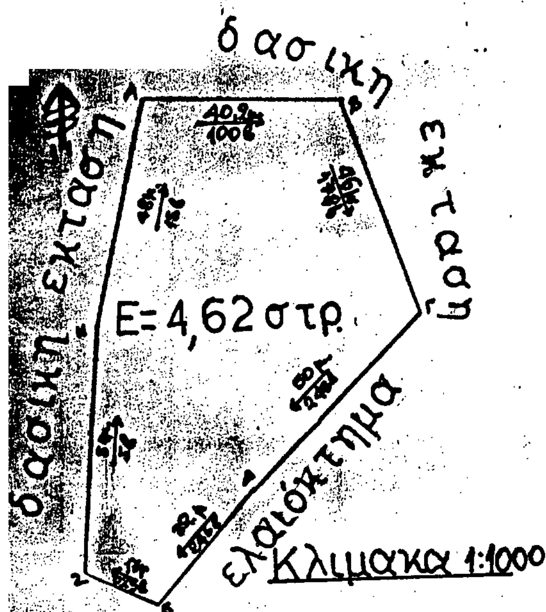

Αποσπασμα χαρτη
1:50.000



Όρια αναδασωτέας έκτασης: (ΑΒΓΔΕΖΗΑ)
Συνοδεύει την υπ' αριθ. 342/90 απόφαση Ν.Ο Σάμου

ΕΓΚΡΙΝΕΤΑΙ
Σάμος 20-2-90
Η ΝΟΜΑΡΧΗΣ
ΧΡ. ΚΟΣΜΑ

Θεωρήθηκε
Σαμος 12-2-90
Ο Δ/ΝΤΗΣ ΔΑΣΩΝ
Α. ΑΝΑΣΤΑΣΙΟΥ
ΔΑΣ/ΓΟΣ

Σάμος 8-2-90
Ο Συντάξας
ΚΑΤΣΙΑΝΗΣ ...
ΔΑΣΟΛΟΓΟΣ

Αριθ. 203 (4)

Κήρυξη αναδασωτέας έκτασης 0,4 στρεμμάτων στη θέση «Κοπρισιές» περιφ. κοινότητας Μυτηληνιών Ν. Σάμου.

Η ΝΟΜΑΡΧΗΣ ΣΑΜΟΥ

Έχοντας υπόψη:

1. Τις διατάξεις για διοικητικής αποκέντρωση.
2. Την παρ. 3 του άρθρου 117 παρ. 3 του Συντάγματος της χώρας.
3. Τις διατάξεις του Ν. 998/79 «περί προστασίας των Δασών κ.λπ.» και ειδικότερα:

α) του άρθρου 41 παρ. 1, β) του άρθρου 38 παρ. 1,

4. Τις διαταγές του Υπουργείου Γεωργίας:

α) 160417/1180/8.7.80, β) 182447/3049/24.9.80

5. Την προφορική εισήγηση του Δ/ντή Δασών περί κηρύξεως ως αναδασωτέας έκτασης 400 τετρ. μέτρων που εχχερσώθηκε παράνομα και διαπιστώθηκε στις 29,1.90, αποφασίζουμε:

Κηρύσσουμε αναδασωτέα με σκοπό την αναγέννηση, ανανέωση και επαναφορά του δασικού χαρακτήρα την δασική έκταση εμβαδού τετρακοσίων τετρ. μέτρων, που βρίσκεται στη θέση «Κοπρισιές» περιφ. κοινότητας Μυτηληνιών Ν. Σάμου προσδιορίζεται από τα στοιχεία (ΑΒΓΔΑ) και έχει όρια:

Ανατολικά: Με αγροτικό δρόμο προς Εθν. οδό Πυθαγορείου Σάμου.
Δυτικά: Με ελαιόκτημα ιδιοκτησίας Σταύρου Κουτράκη.
Βορεια: Με δασική έκταση.
Νότια: Με αγροτικό δρόμο προς Εθν. οδό Πυθαγορείου Σάμου.


Όπως φαίνεται στο συνημμένο διάγραμμα που αποτελεί αναπόσπαστο μέρος της απόφασης αυτής.

Η απόφαση αυτή να δημοσιευθεί στην Εφημερίδα της Κυβερνήσεως.

Σάμος, 20 Φεβρουαρίου 1990

Η Νομάρχης
ΧΡ. ΚΟΣΜΑ

ΤΟΠΟΓΡΑΦΙΚΟ ΔΙΑΓΡΑΜΜΑ
αναδασωτεας δασικης εκτασης
400 τετρ. μέτρων στη θέση "Κοπρισες"
περ. Κοιν. Μυτηληνιων Ν. Σαμου που
εχχερσώθηκε παράνομα.

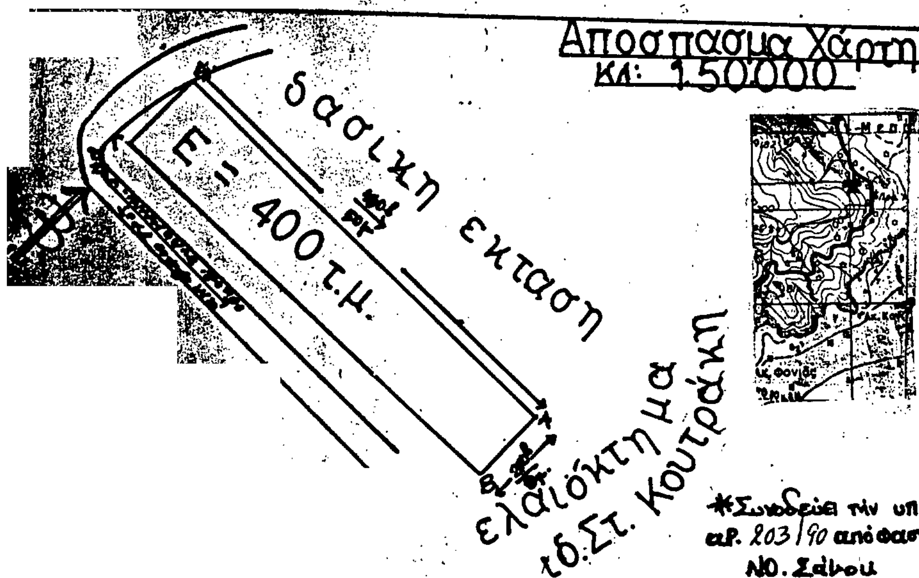

ΕΓΚΡΙΝΕΤΑΙ
Σαμος 6-2-90
Η ΝΟΜΑΡΧΗΣ

Θεωρήθηκε
Σαμος, 6-2-90
Ο Δ/ΝΤΗΣ ΔΑΣΩΝ
ΑΛΕΞ. ΑΝΑΣΤΑΣΙΟΥ
ΔΑΣΟΛΟΓΟΣ

Σαμος, 30-1-90
Ο Συντάξας
ΚΑΤΣΙΑΝΗΣ ΣΑΒΒΑΣ
ΔΑΣΟΛΟΓΟΣ